


送水・配水施設の整備 (配水施設整備事業) 平成27~37年度

鳥取・国府地域

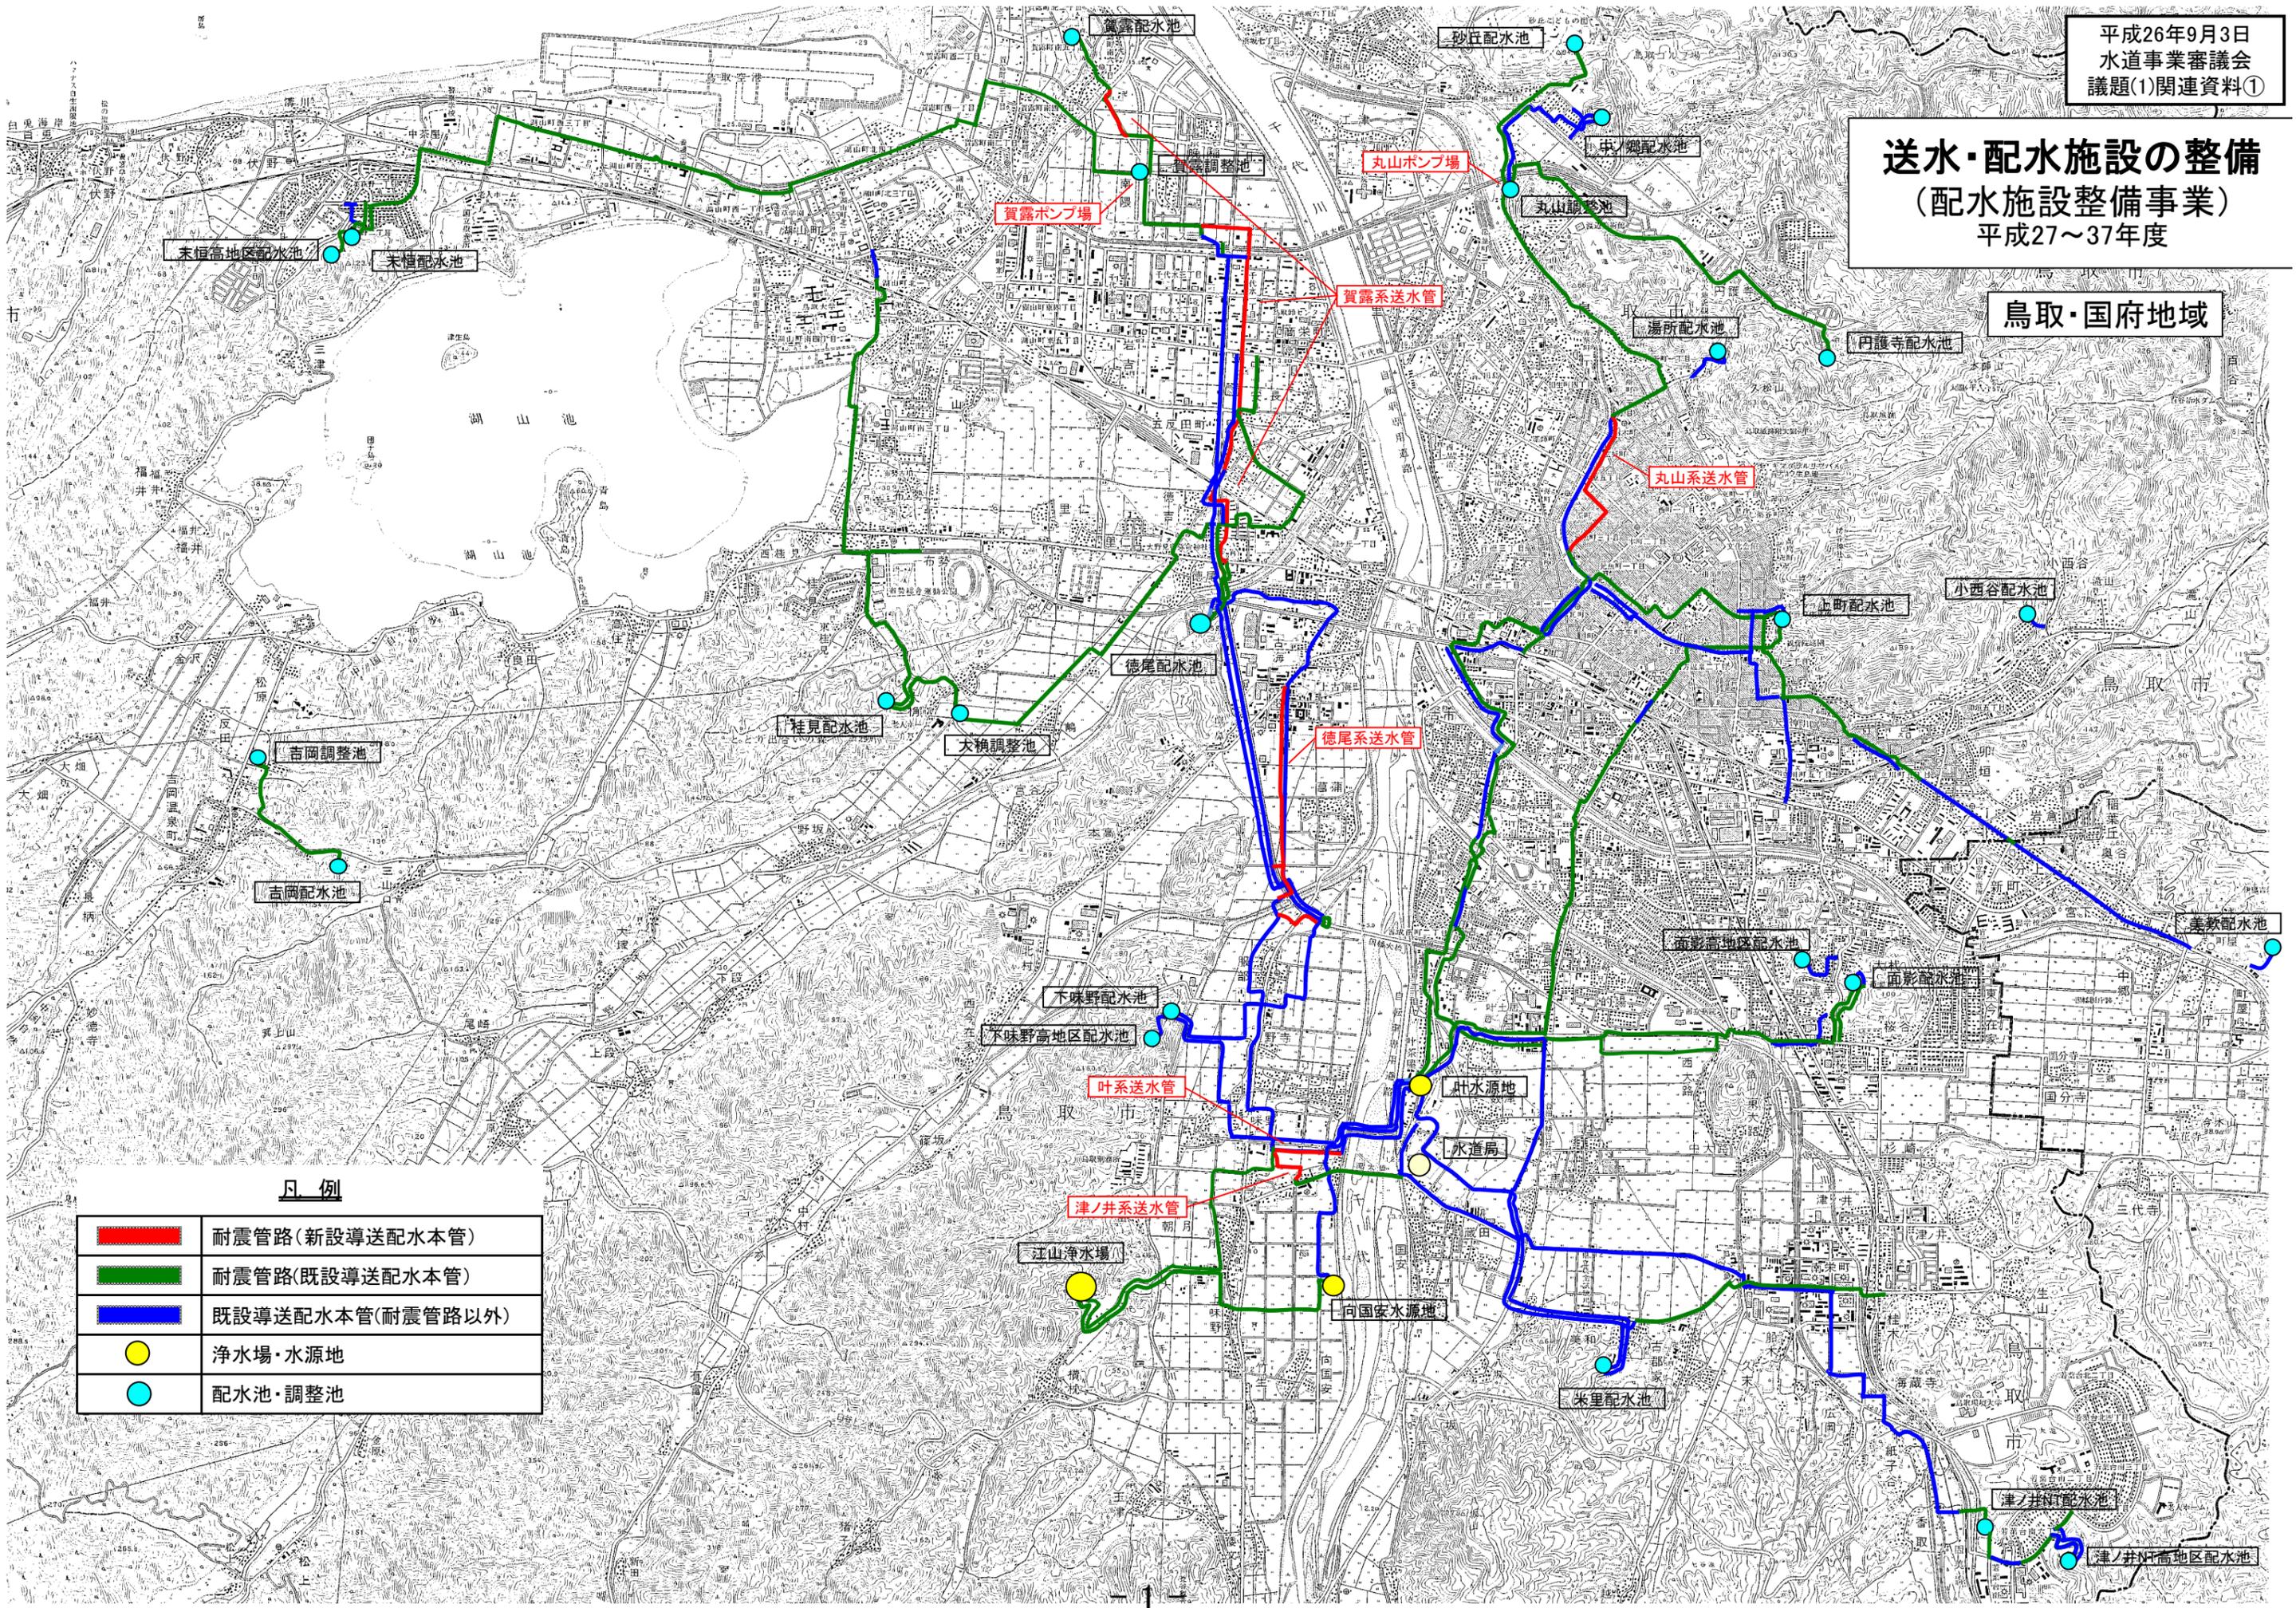

凡例


	耐震管路(新設導送配水本管)
	耐震管路(既設導送配水本管)
	既設導送配水本管(耐震管路以外)
	浄水場・水源地
	配水池・調整池



送水・配水施設の整備

(配水施設整備事業)
平成27～37年度

河原地域

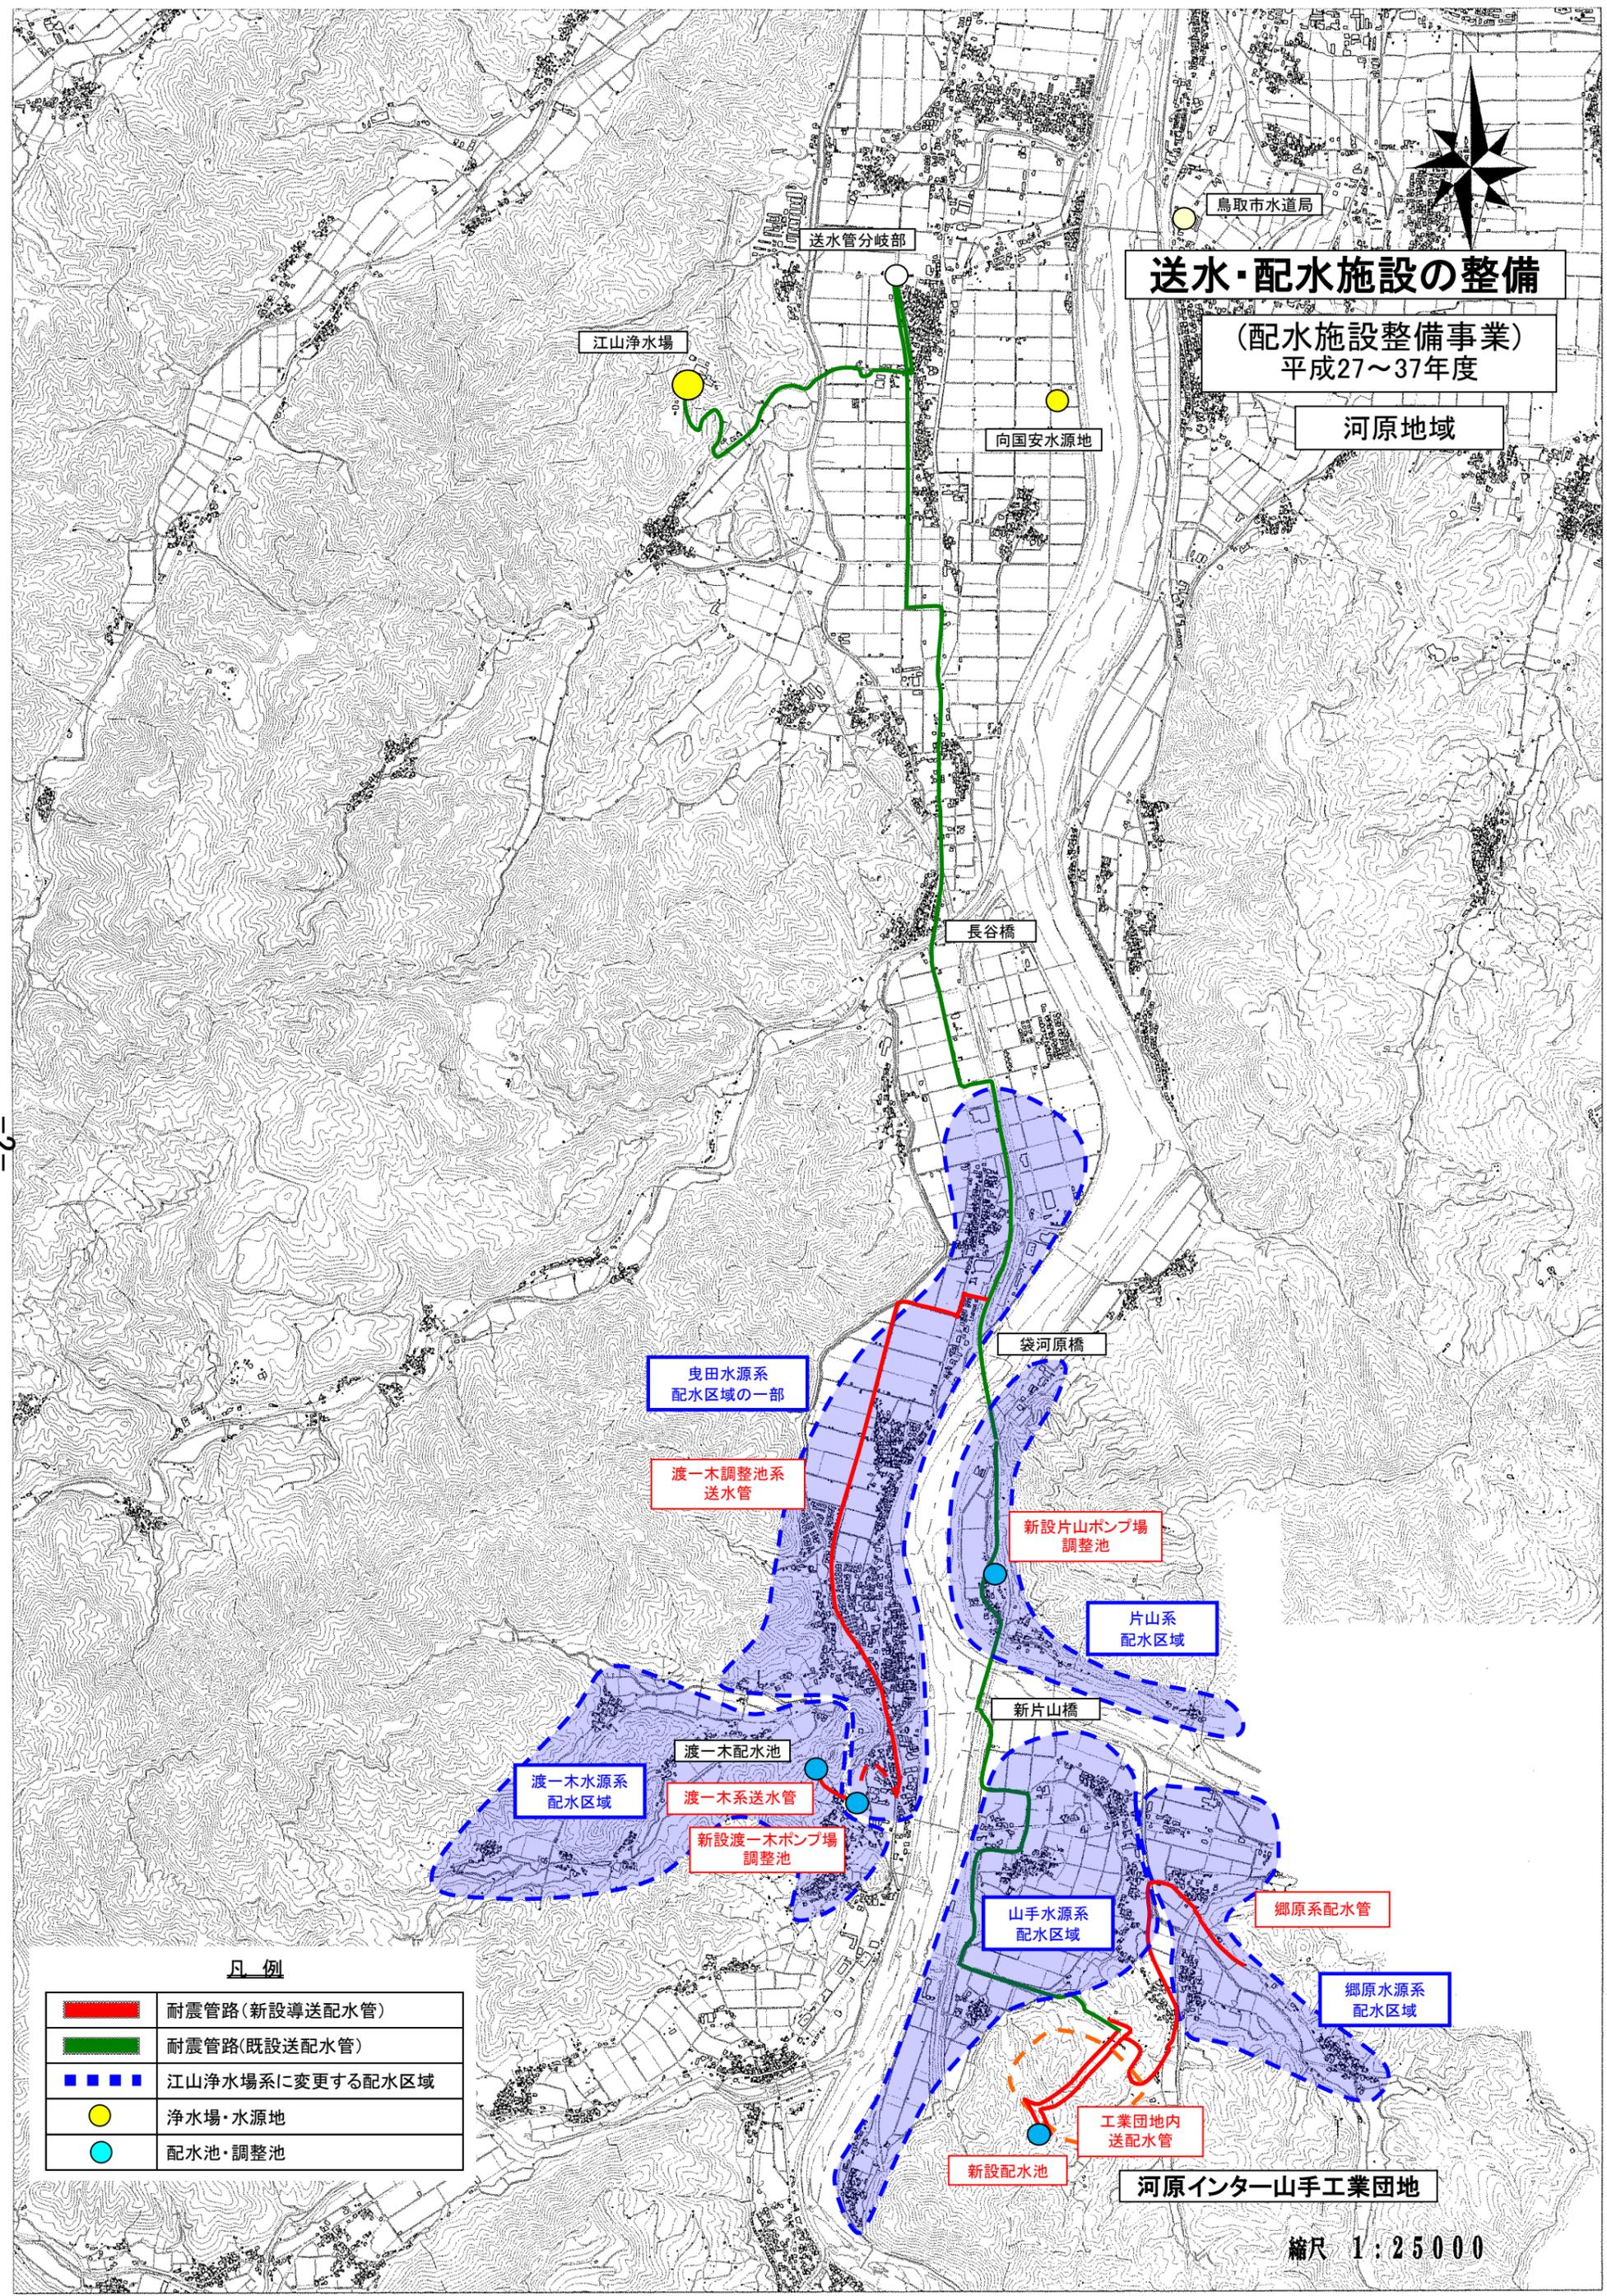

凡例

	耐震管路(新設導送配水管)
	耐震管路(既設送配水管)
	江山浄水場系に変更する配水区域
	浄水場・水源地
	配水池・調整池

河原インター山手工業団地

縮尺 1:25000